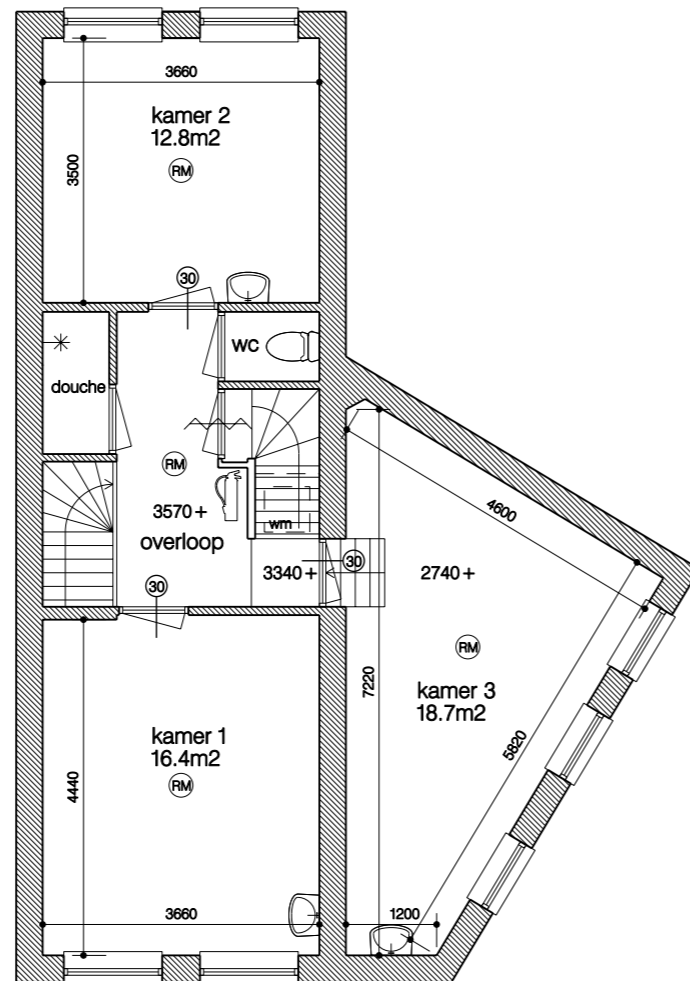
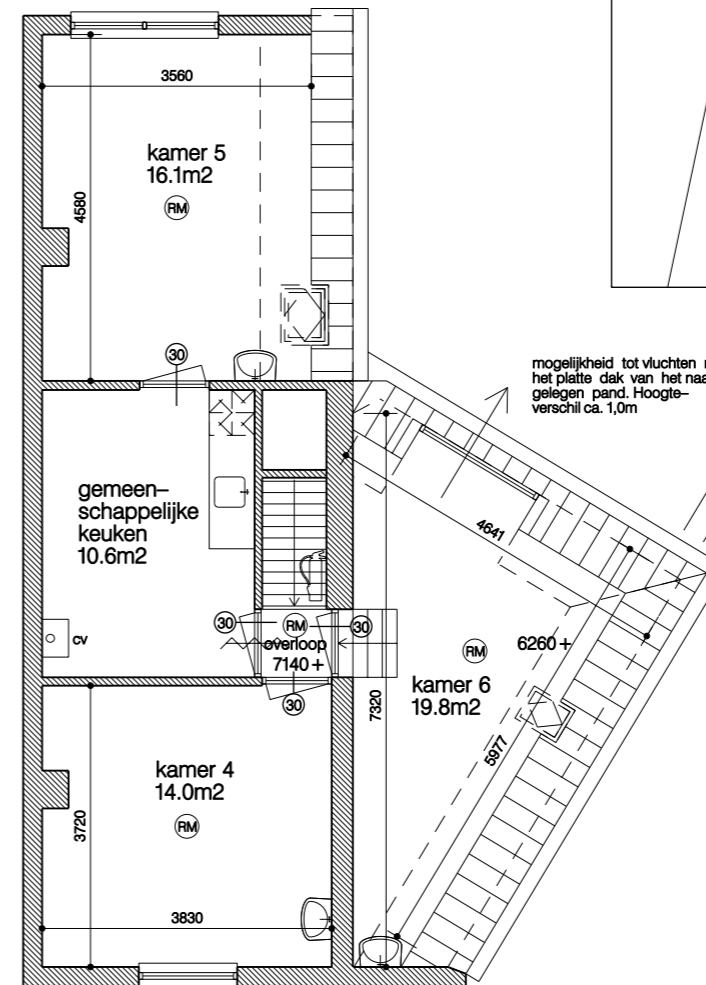


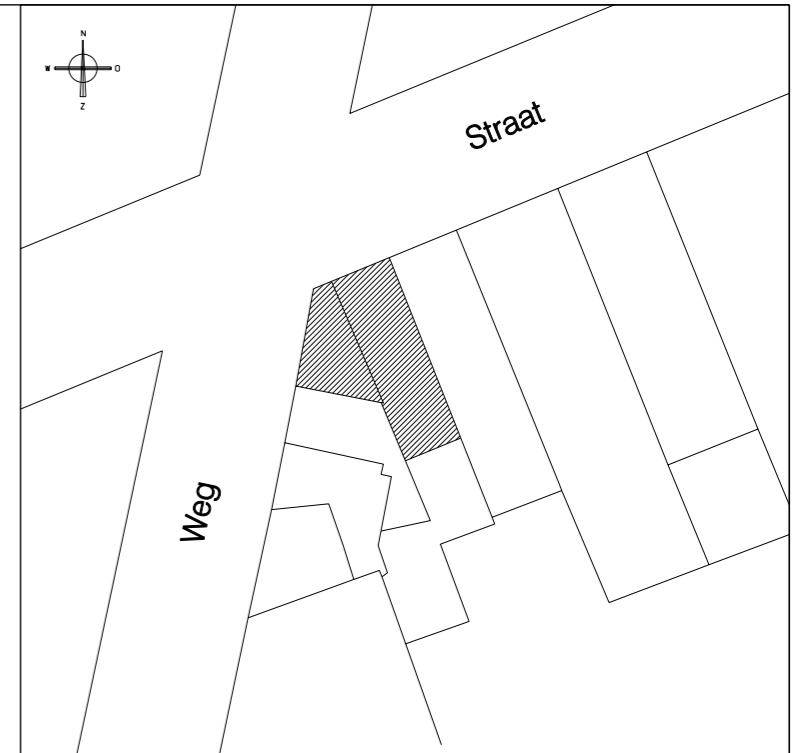
begane grond



1e verdieping



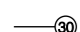
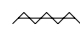



2e verdieping



situatie 1:500

mogelijkheid tot vluchten naar het platte dak van het naastgelegen pand. Hoogteverschil ca. 1,0m

RENVOOI

-  deur 30min. brandwerend
-  deur v.v. deurdranger
-  rookmelder conform NEN2555
-  schuimblusser ABC 6kg
-  wand 30min. brandw.
Subbrandcompartiment (30min. brandw.)

- Er is geen hoogteverschil tussen woning en aansluitend terrein
- Er zijn 6 kamers aanwezig voor de verhuur. Per kamer zal worden verhuurd aan 1 persoon. In totaal zijn er dus maximaal 6 permanente bewoners
- Het gebruiksoppervlakte ligt op 130m²
- Bestaande wanden zijn massief (metselwerk) of bekleed met gipsplaten
- Alle deuren zijn min. 30min. brandwerend
- De vluchtroute is door het centraal gelegen trappenhuis. Er kan op de begane grond naar 1 kant gevlucht worden.
- Alle kamers zijn voorzien van rookmelders conform NEN2555
- Op elke verdieping is een schuimblusser (6kg) aanwezig
- oppervlakte van de kamers is op vloerniveau, dus geen aftrek schuine kanten ed. hoogtemaatvoering is indicatief

Project:	Plattegrond studentenwoning		ontwerp- en tekenbureau uitgetekend
Opdrachtgever:	vastgoedbedrijf	Werknr: 10.06	
Onderdeel:	Plattegronden en situatie	Schaal: 1:100	Blad GB-01 postbus 2068 9704 CB Groningen info@uitgetekend.nl 06-38932522
Status:	Gebruiksmelding		
Datum	maart 2010		