



Rechter gevel bestaand




Achtergevel bestaand

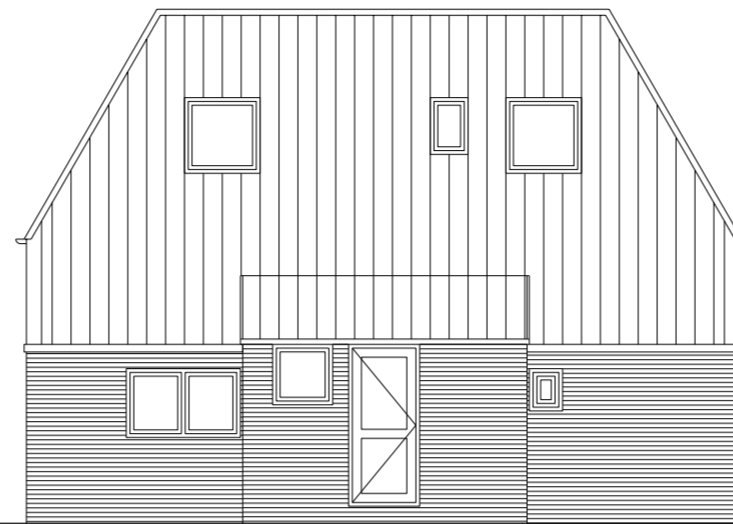


Linker gevel bestaand

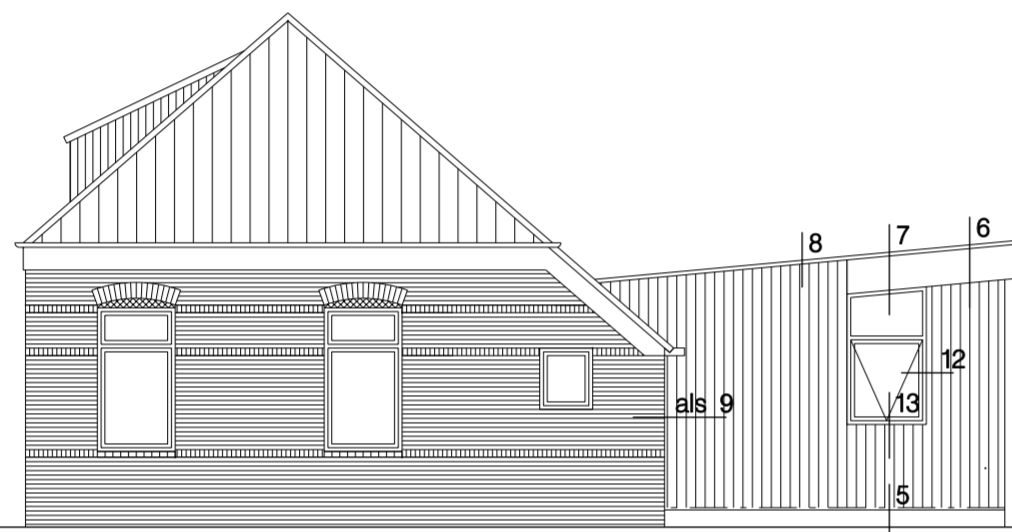


Rechter gevel gewijzigd

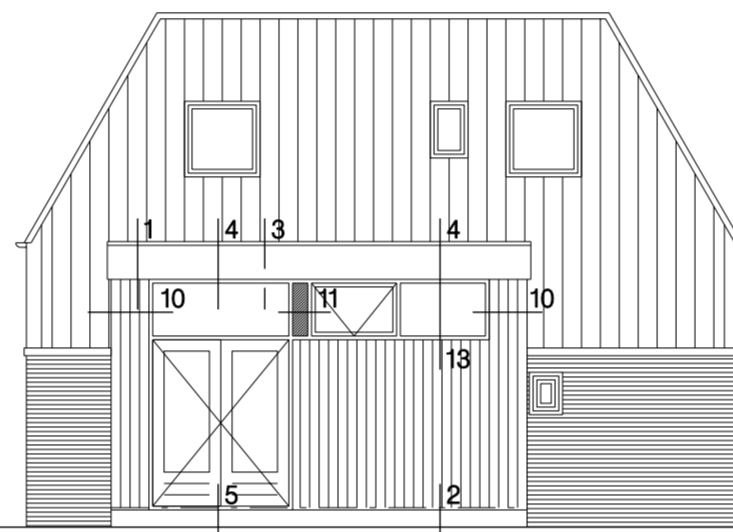


Achtergevel gewijzigd

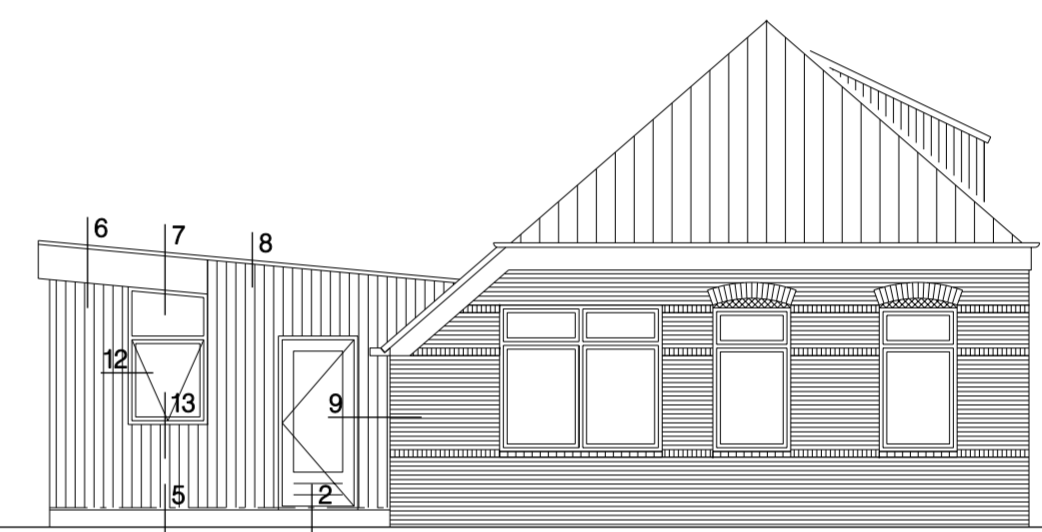


Linker gevel gewijzigd

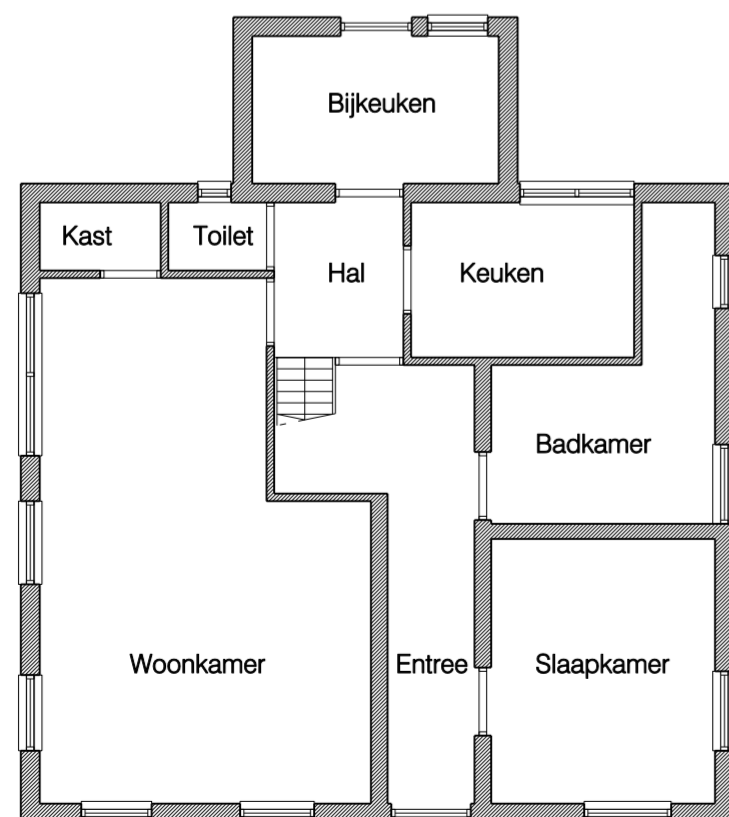

Begane grond bestaand

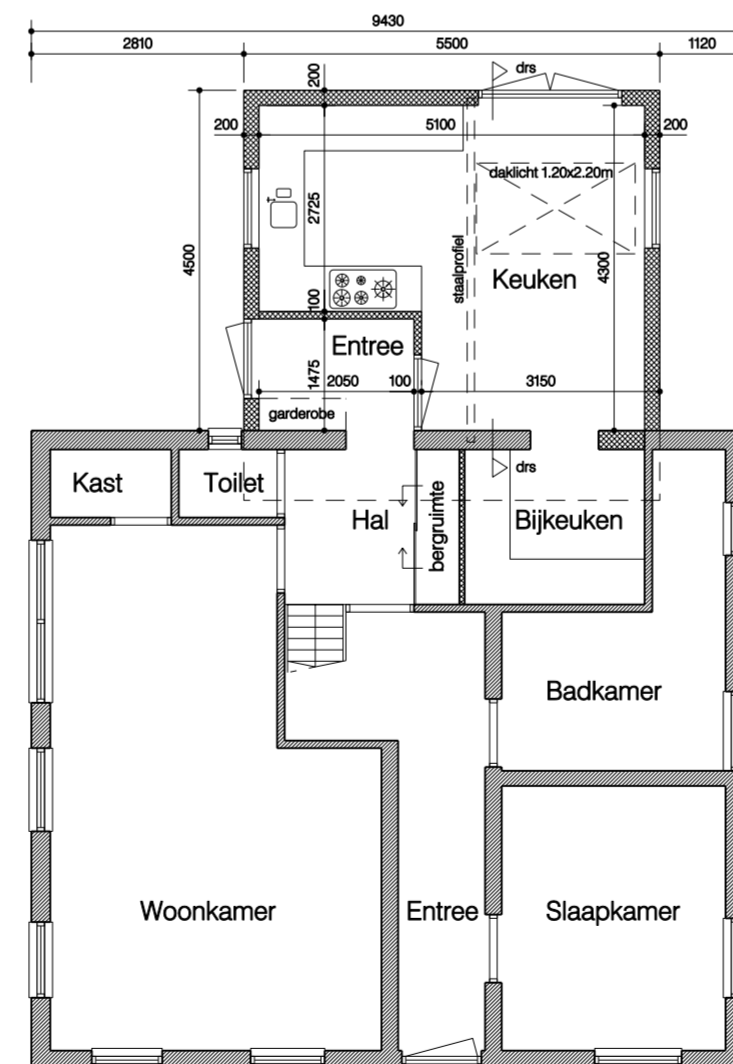

Begane grond gewijzigd

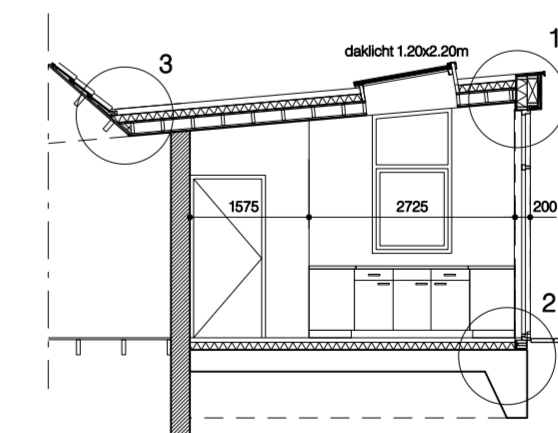

Doorsnede

Project:	Aanbouw van een keuken bij de woning		ontwerp- en tekenbureau uitgetekend
Opdrachtgever:	Particulier	Werknr: 09.00	
Onderdeel:	Overzichtsblad	Schaal: 1:100	Blad B-01
Status:	Bouwaanvraag		
Datum:	2009	Gewijzigd	

postbus 2068
9704 CB Groningen
info@uitgetekend.nl
06-38932522