




Voorgevel

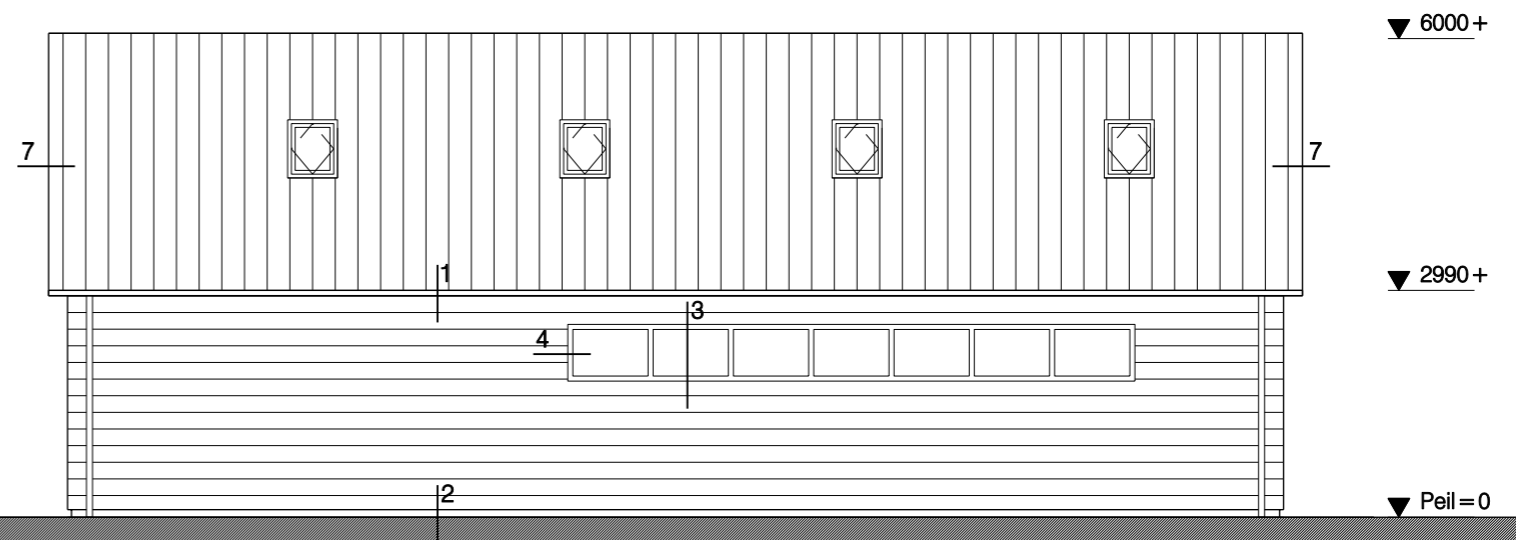

Zijgevel links

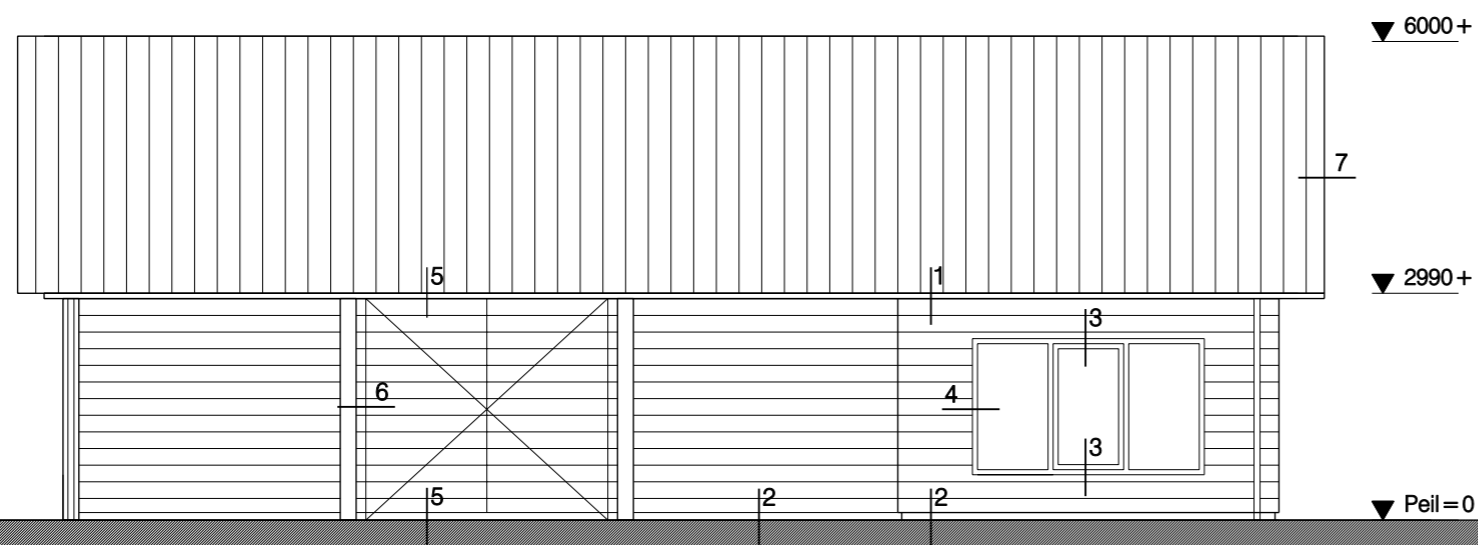

Zijgevel rechts

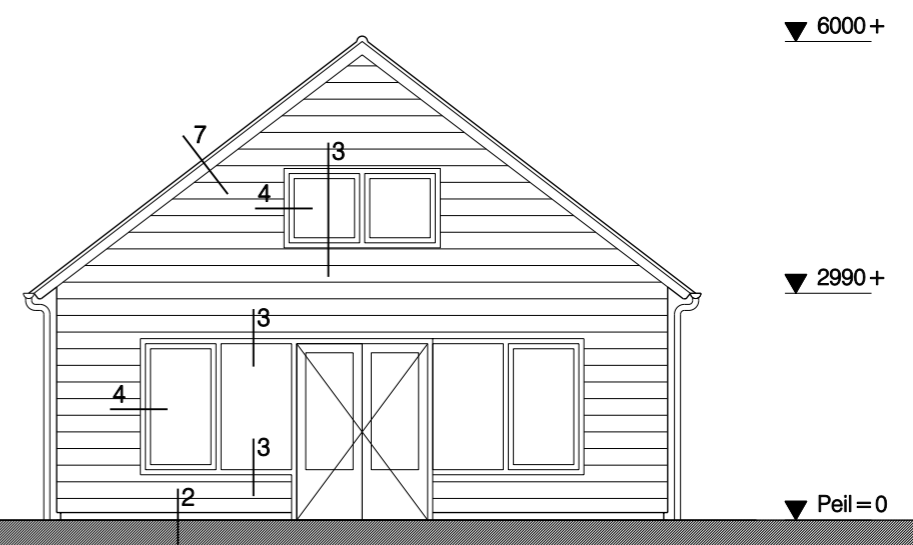

Achtergevel

Werknr:	10.02
Datum:	09.02.2010
Schaal:	1:100
Blad	<b>B-02</b>

**ontwerp- en  
tekenbureau  
uitgetekend**  
postbus 2068  
9704 CB Groningen  
info@uitgetekend.nl  
06-38932522