



achtergevel bestaand

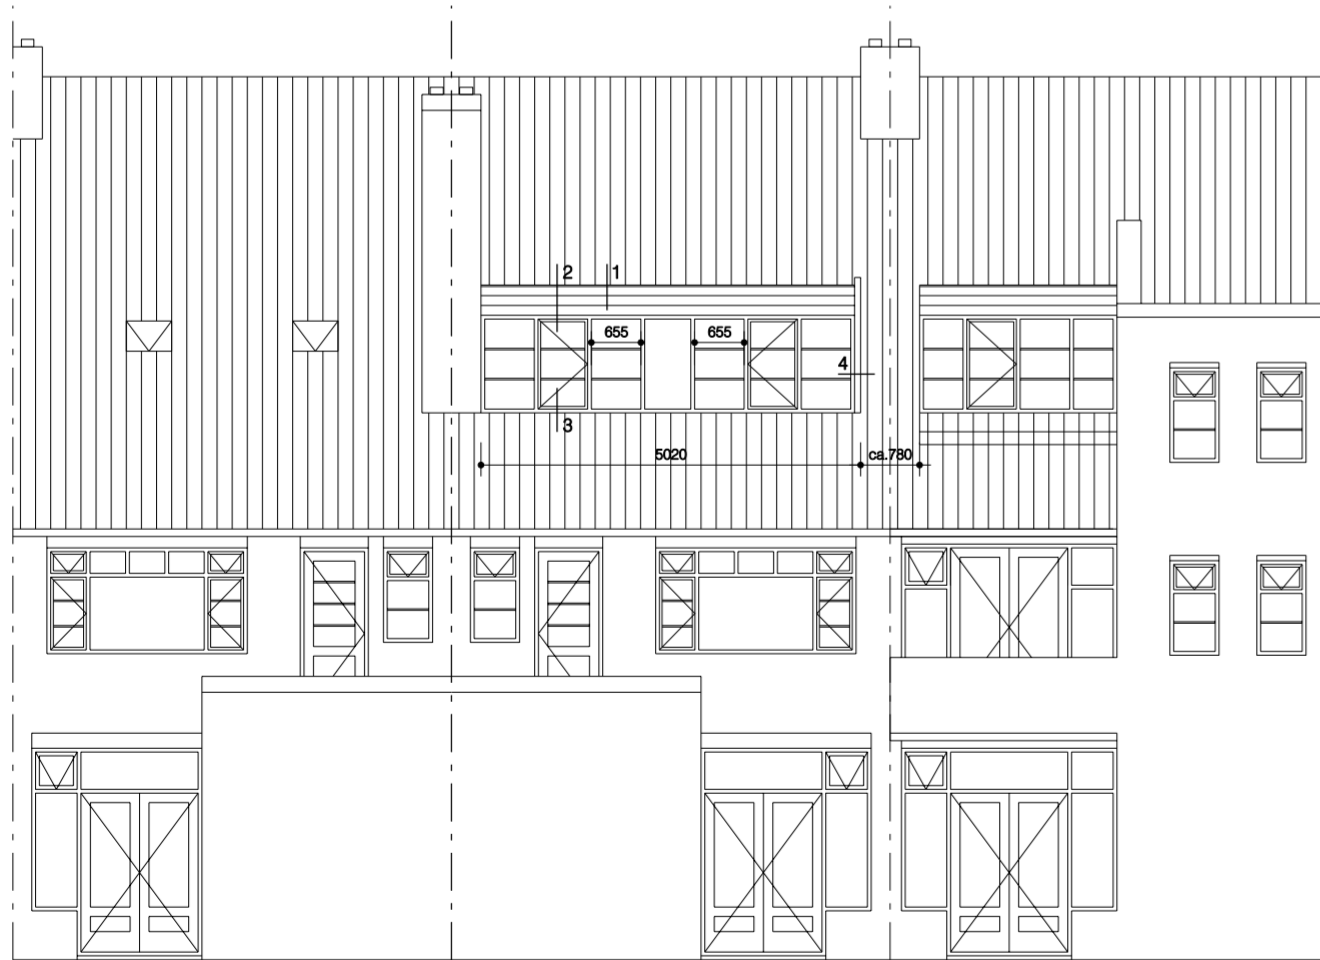


achtergevel gewijzigd

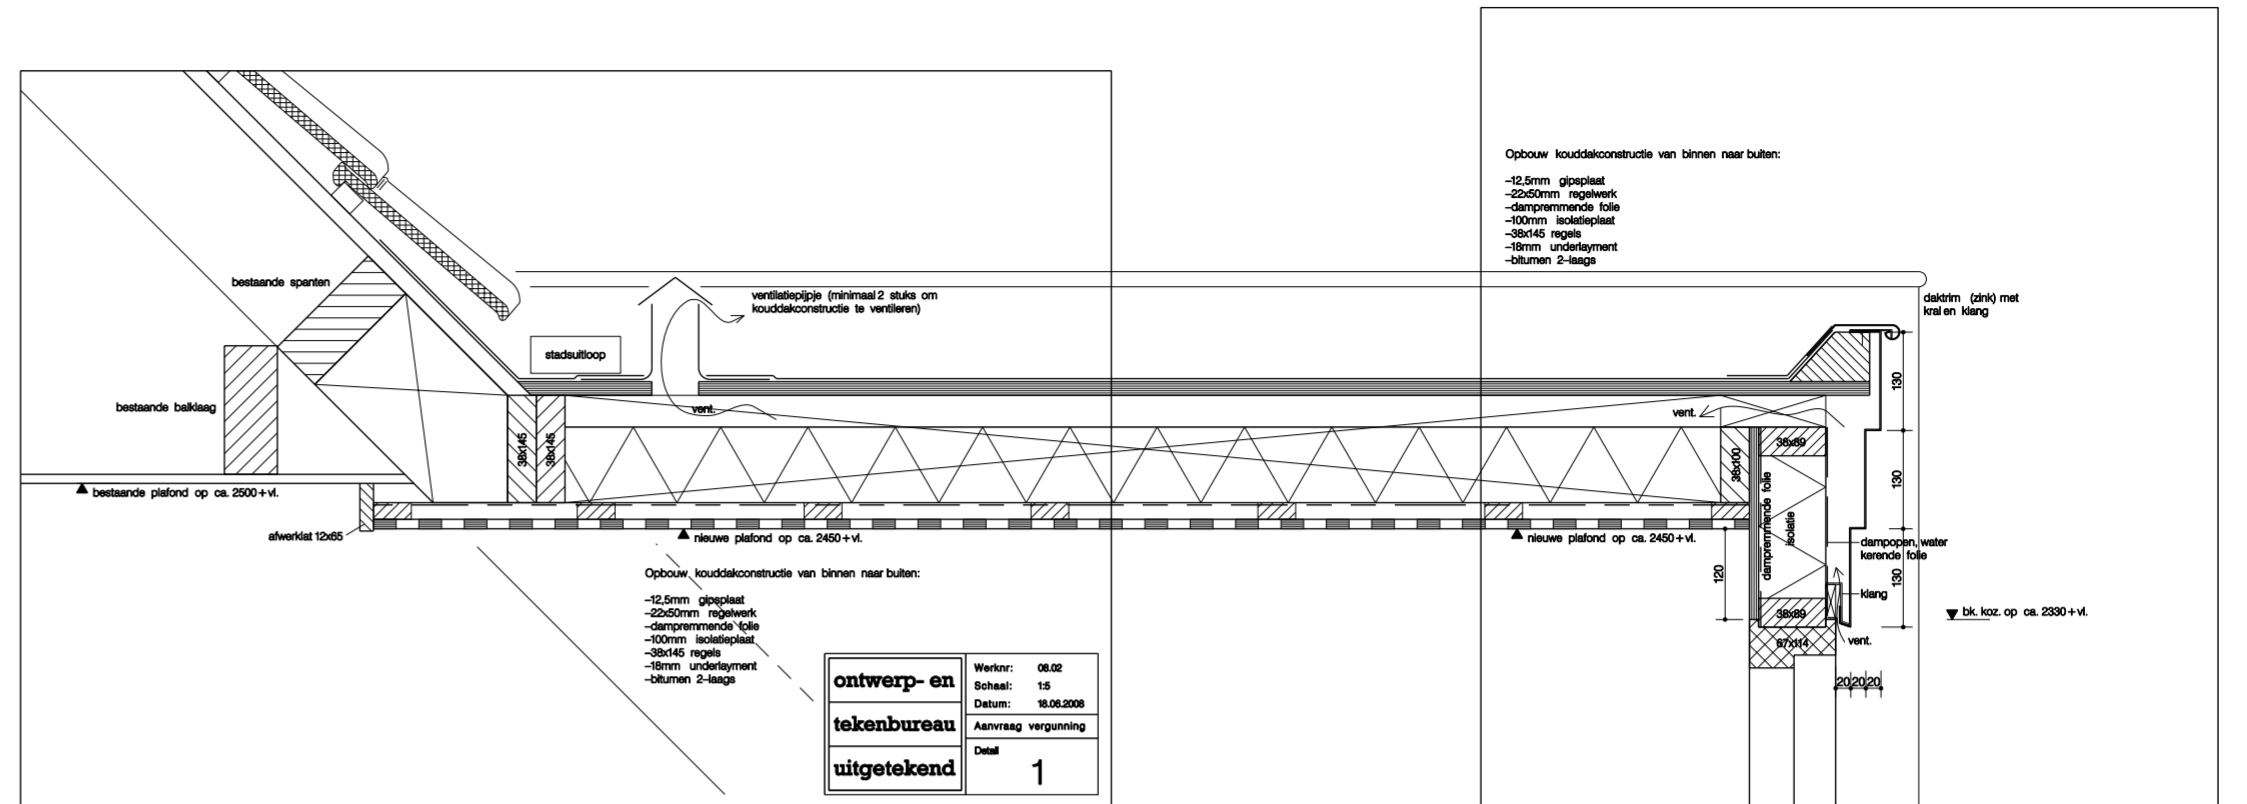


ontwerp- en
tekenbureau
uitgetekend

Werknr: 08.02
Schaal: 1:5
Datum: 18.08.2008
Aanvraag vergunning
Deel 1

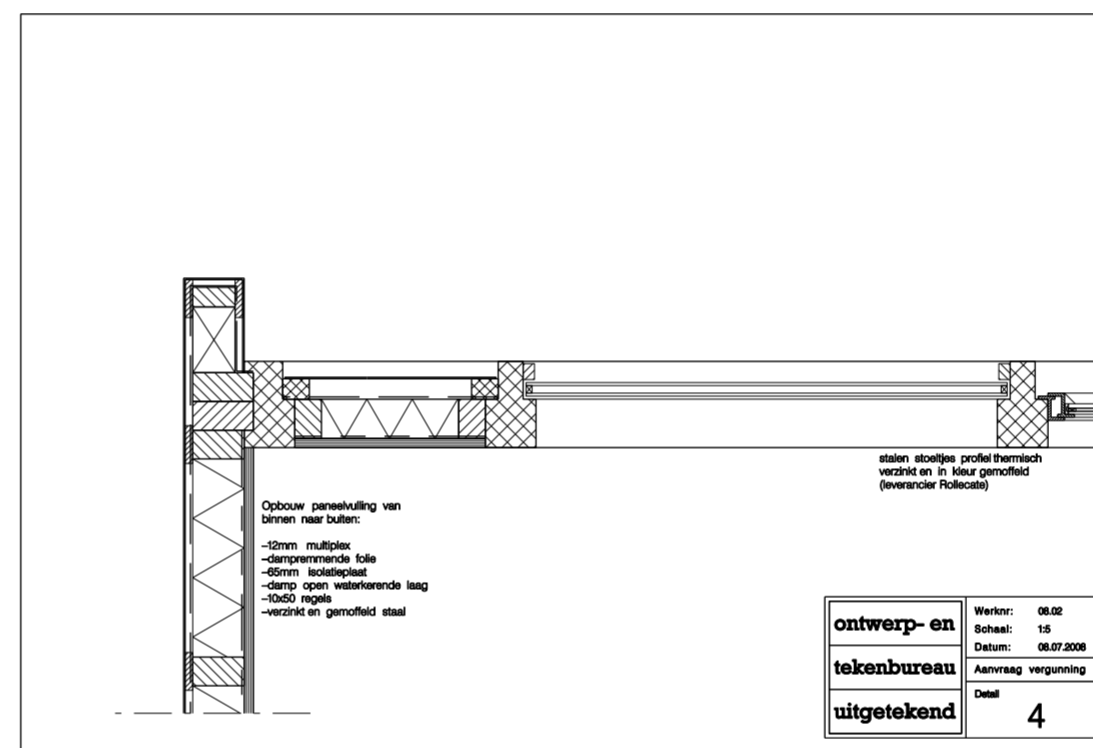


ontwerp- en
tekenbureau
uitgetekend

Werknr: 08.02
Schaal: 1:5
Datum: 08.07.2008
Aanvraag vergunning
Deel 4

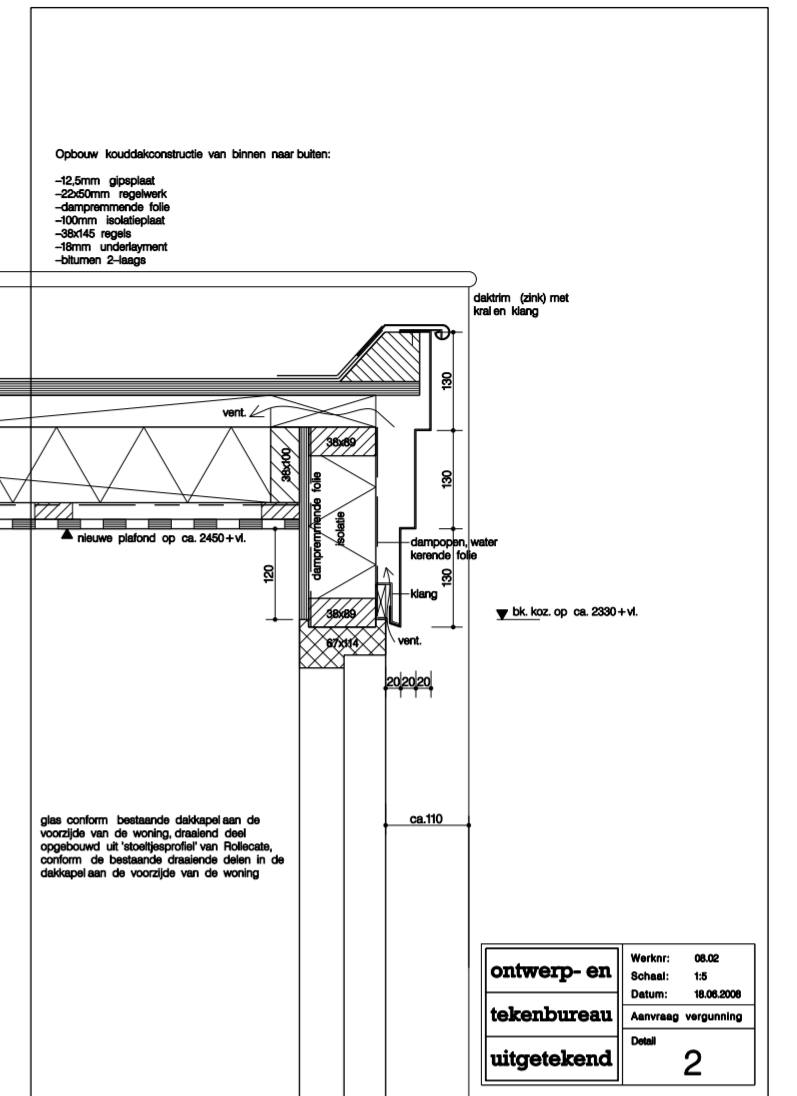


ontwerp- en
tekenbureau
uitgetekend


Werknr: 08.02
Schaal: 1:5
Datum: 18.08.2008
Aanvraag vergunning
Deel 2

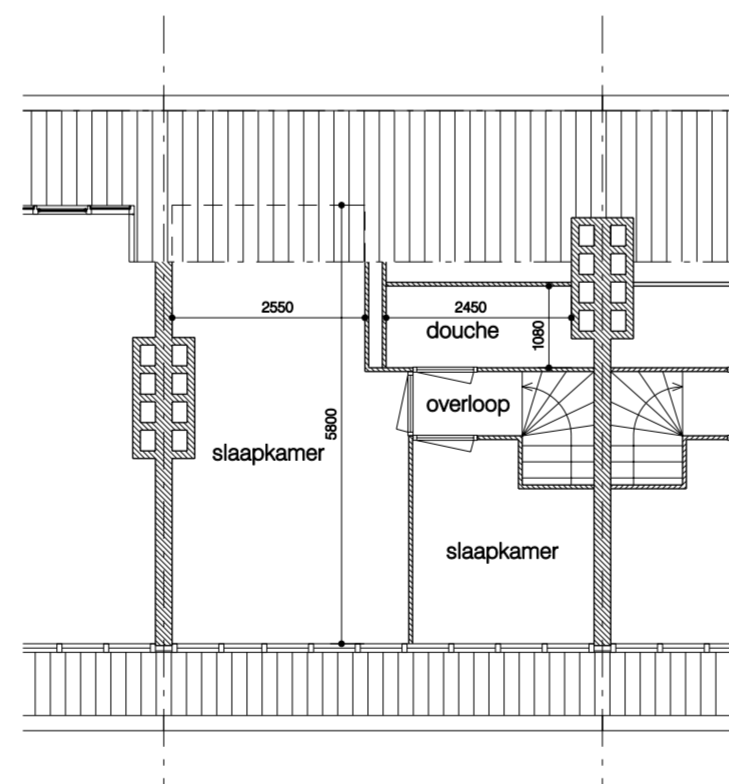

zolder bestaand

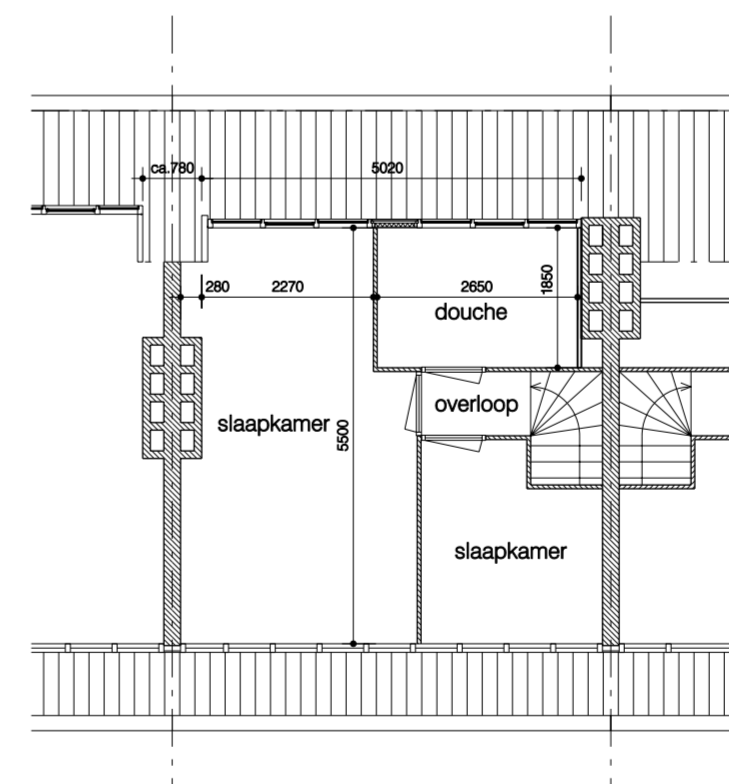

zolder gewijzigd

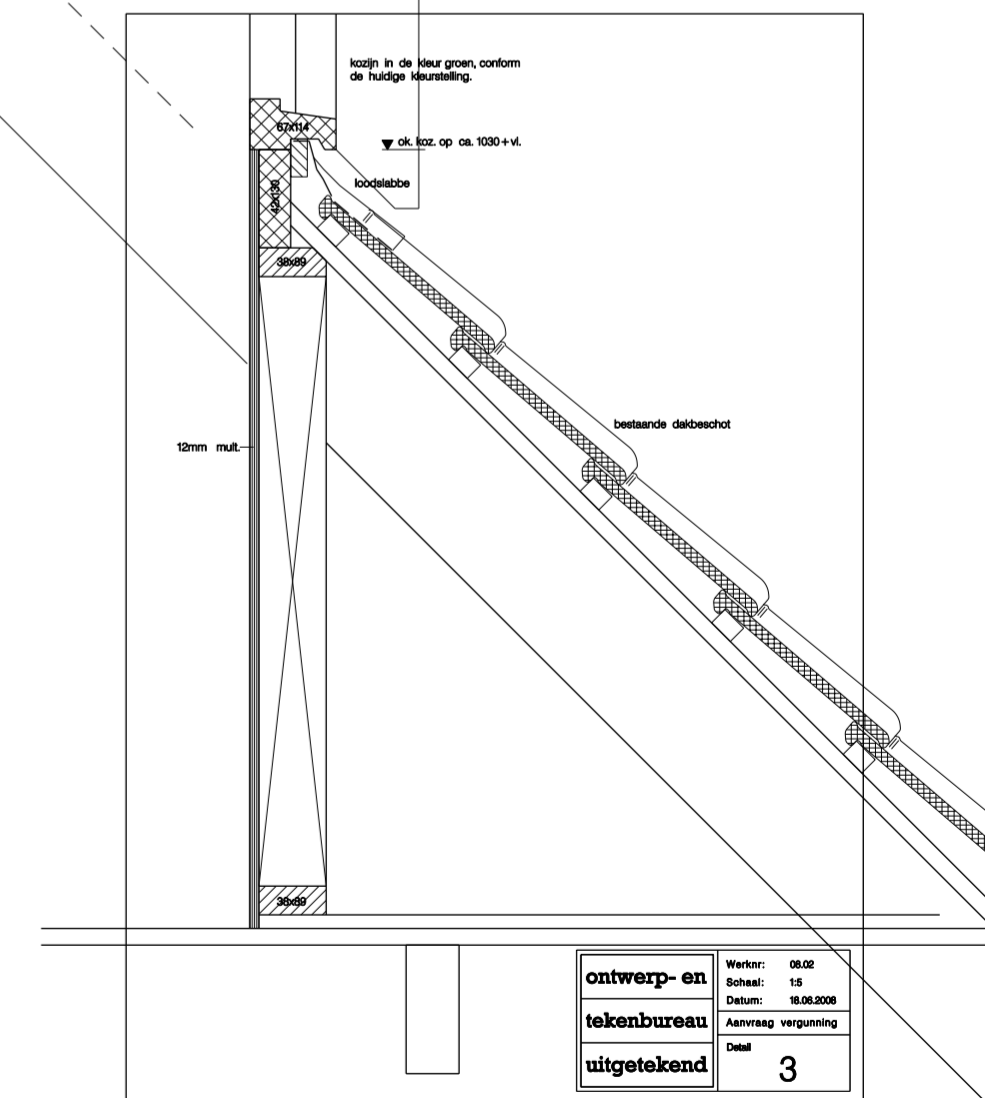

ontwerp- en
tekenbureau
uitgetekend

Werknr: 08.02
Schaal: 1:5
Datum: 18.08.2008
Aanvraag vergunning
Deel 3

Project:	Plaatsing dakkapel op monumentale woning		ontwerp- en
Opdrachtgever:	Particulier	Werknr: 08.00	tekenbureau
Onderdeel:	Overzichtsblad	Schaal: 1:100 /1:10	uitgetekend
Status:	Bouwaanvraag	Blad	B-01
Datum:	2008 Gewijzigd		
			postbus 2068 9704 CB Groningen info@uitgetekend.nl 06-38932522